


Имя, № подл.	Подпись и дата	Взем. инв. №

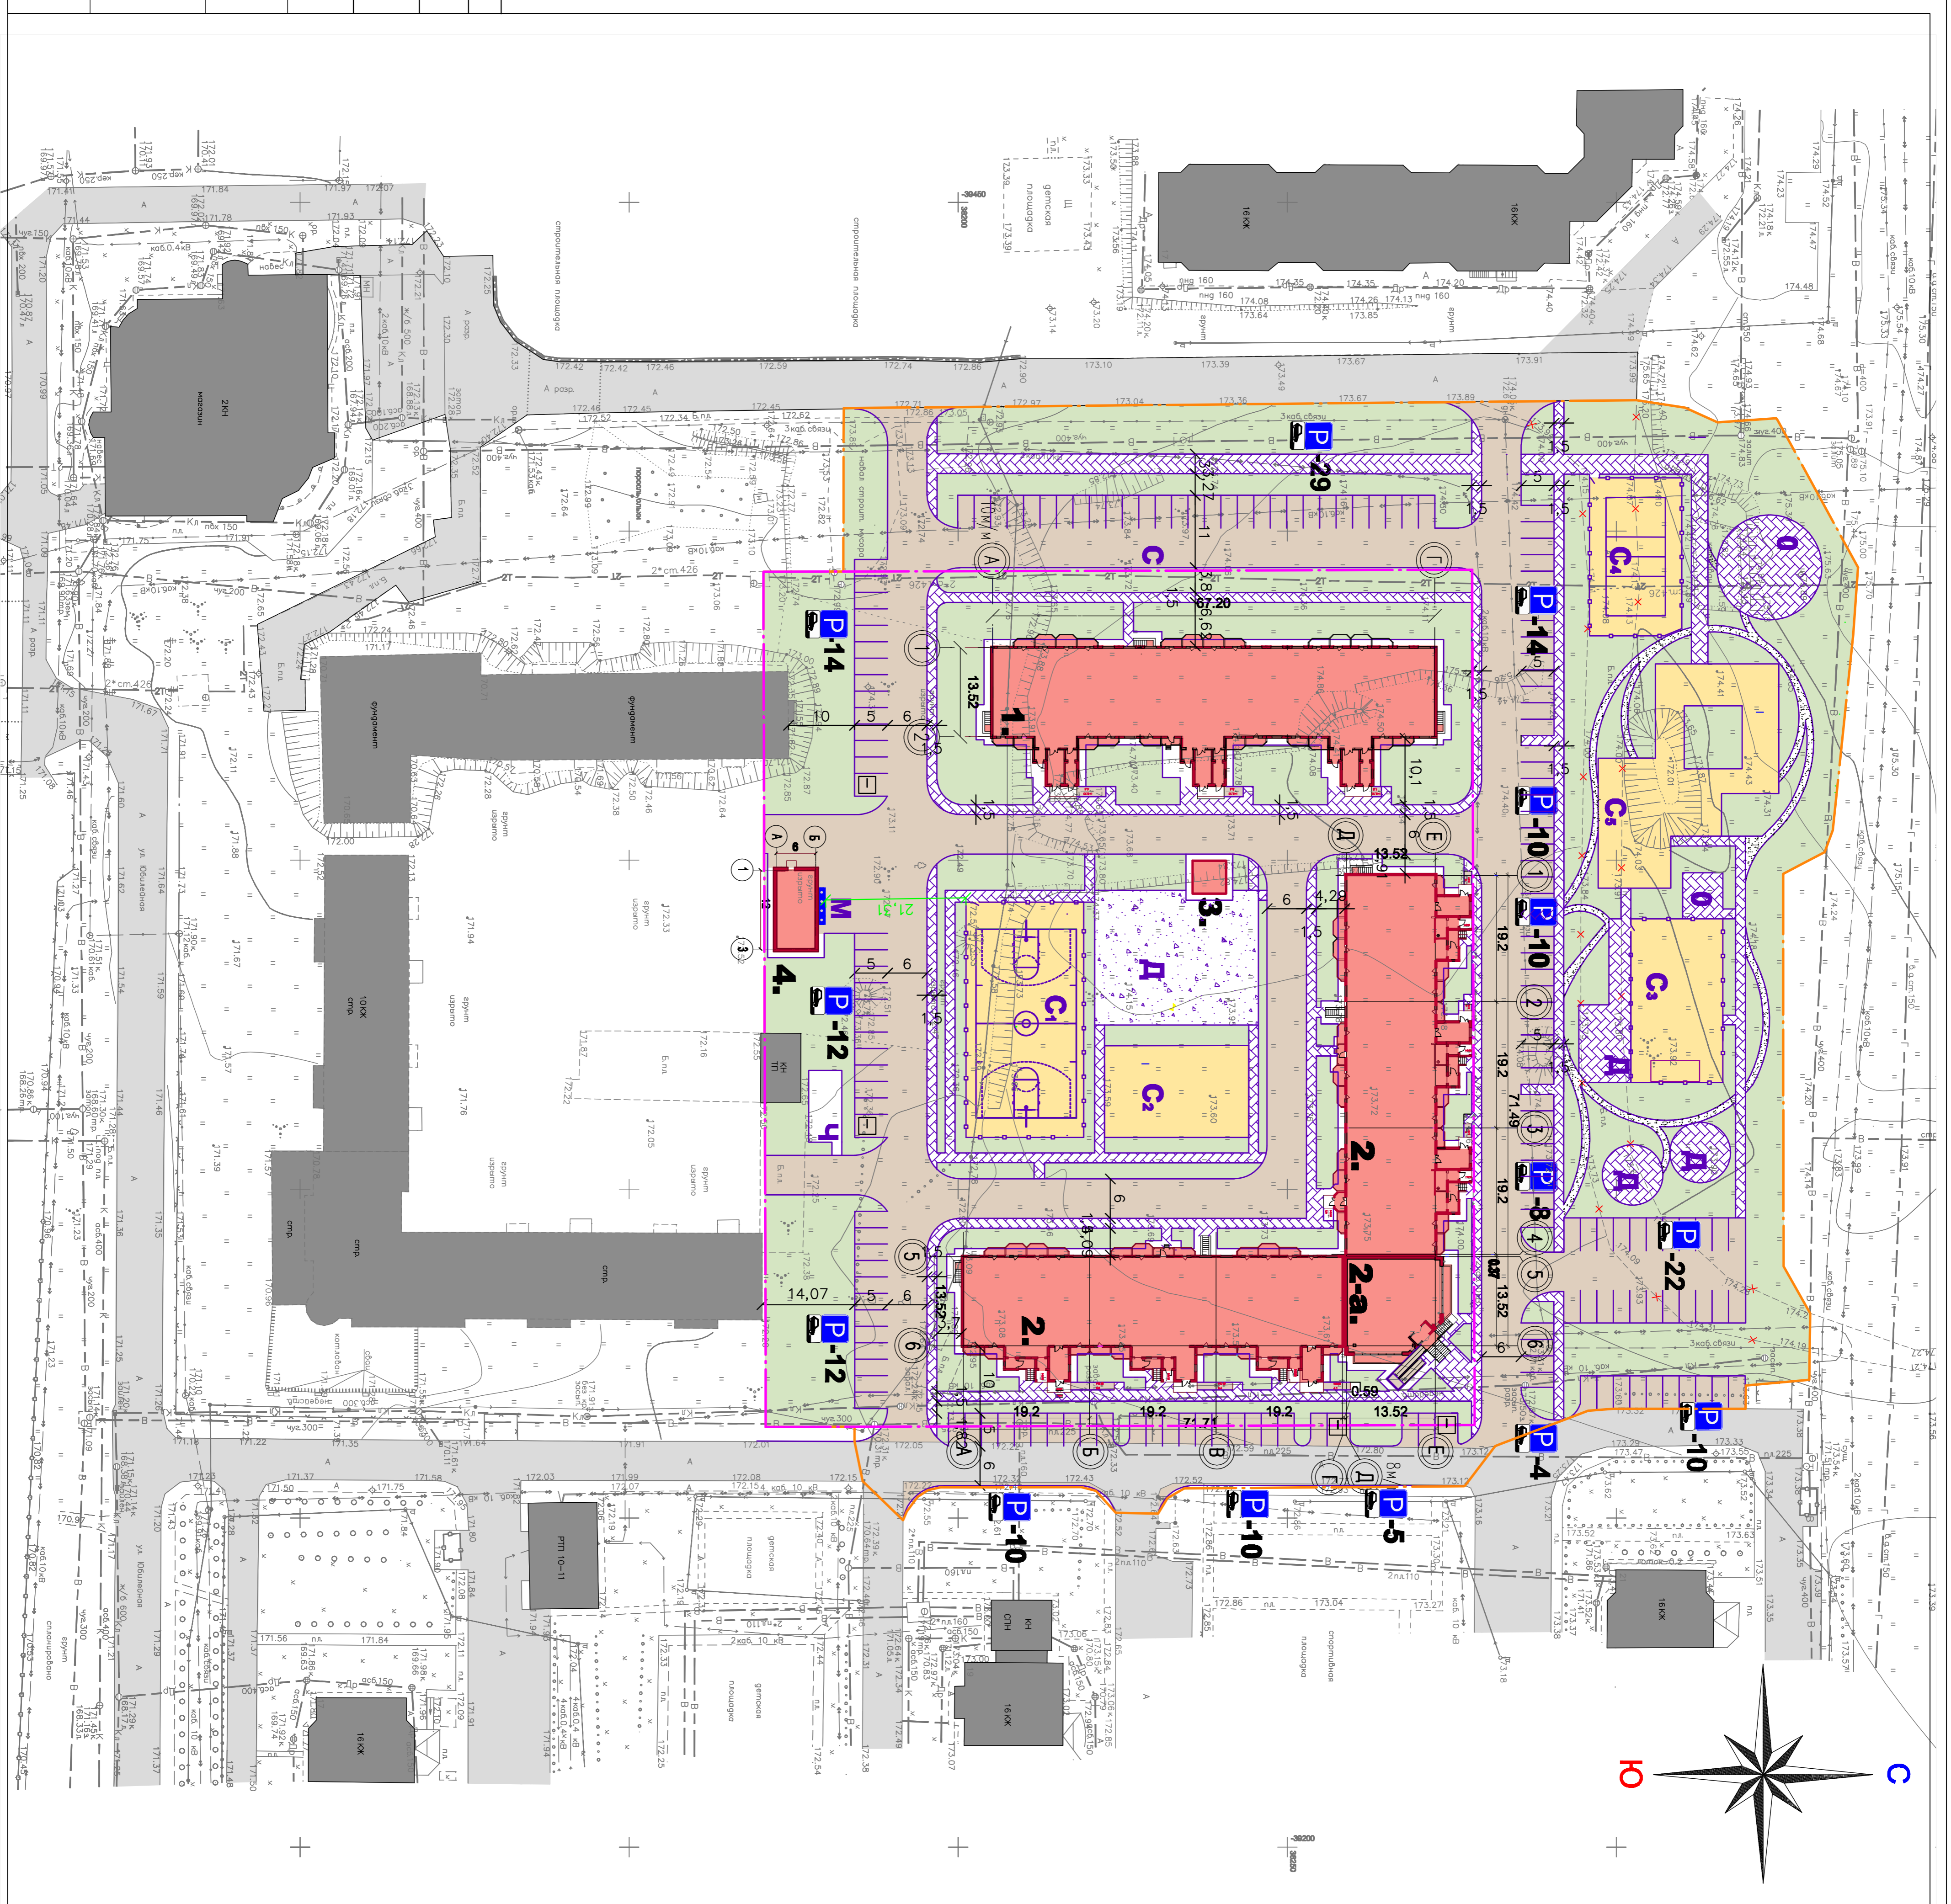

ЭКСПЛИКАЦИЯ ПРОЕКТИРУЕМЫХ ЗАДАНИЙ И СООРУЖЕНИЙ

№ п/п	Наименование проектируемых сооружений	Экспл.	Площадь, м2	Типовой проект	примечание
1.	Местный двор на 1828м2	по СНиП	по проекту	объем 1:180/28 план 1:180/28	по-прежнему
2.	Местный двор на 574м2	18	18	объем 1:180/28 план 1:180/28	по-прежнему
3.	Озеленение двора	2	2	план 2:10/25	30 озеленения
4.	Площадка для отдыха	246	246	план 1:180/28	
5.	Площадка для детских игр	780	780	план 1:180/28	
6.	Площадка для взрослых	158	158	план 1:180/28	
7.	Площадка для спортивных занятий	5 км	5 км		
8.	Создание автомобильной стоянки	100	100		
9.	Создание озелененной территории	1047,2-9-14,1	2199		
10.	Двор частного дома	85	85		
11.	Площадка для прогулок	18	18	план 2:10/25	по проекту
12.	Площадка для озеленения	57	57	план 2:10/25	
13.	Площадка для озеленения	18	18	план 2:10/25	
14.	Площадка для озеленения	1	1	план 2:10/25	

УСЛОВНЫЕ ОБОЗНАЧЕНИЯ

- Проектируемые здания и сооружения
- Проектируемые покрытия для автостоянок
- Проектируемый тротуар, площадка
- для отдыха взрослых
- Проектируемые площадки для детских игр
- Проектируемые спортивные площадки
- Проектируемые дорожки
- Проектируемые отмостки и хозплощадки
- Существующие здания и сооружения
- Количество машино-мест на стоянке
- Разборка существующего бетонного покрытия
- Номер по экспликации газоплана
- Проектируемый мусоропроводник
- Место для стоянки автомобилей инвалидов
- Граница ответственной территории
- Граница благоустройства

ПОКАЗАТЕЛИ ПО ГЕНЕРАЛЬНОМУ ПЛАНУ

№ п/п	Наименование	Ед. изм.	Кол-во	%
1	Площадь отведенного участка	га	1,40	100
2	Площадь автостоянки	м²	3750	28
3	Площадь проектируемых покрытий	м²	4895	38
4	Площадь спортивных площадок	м²	945	7
5	Площадь озеленения	м²	4310	31
			7080	28

Имя, Кол.	№ документа	Подпись	Дата
Имя, Кол.	№ документа	Подпись	Дата

Схема планировочной организации земельного участка

СХЕМА ПЛАНИРОВОЧНОЙ ОРГАНИЗАЦИИ ЗЕМЕЛЬНОГО УЧАСТКА № 1/190

ООО "СтройПроект-М.О."